




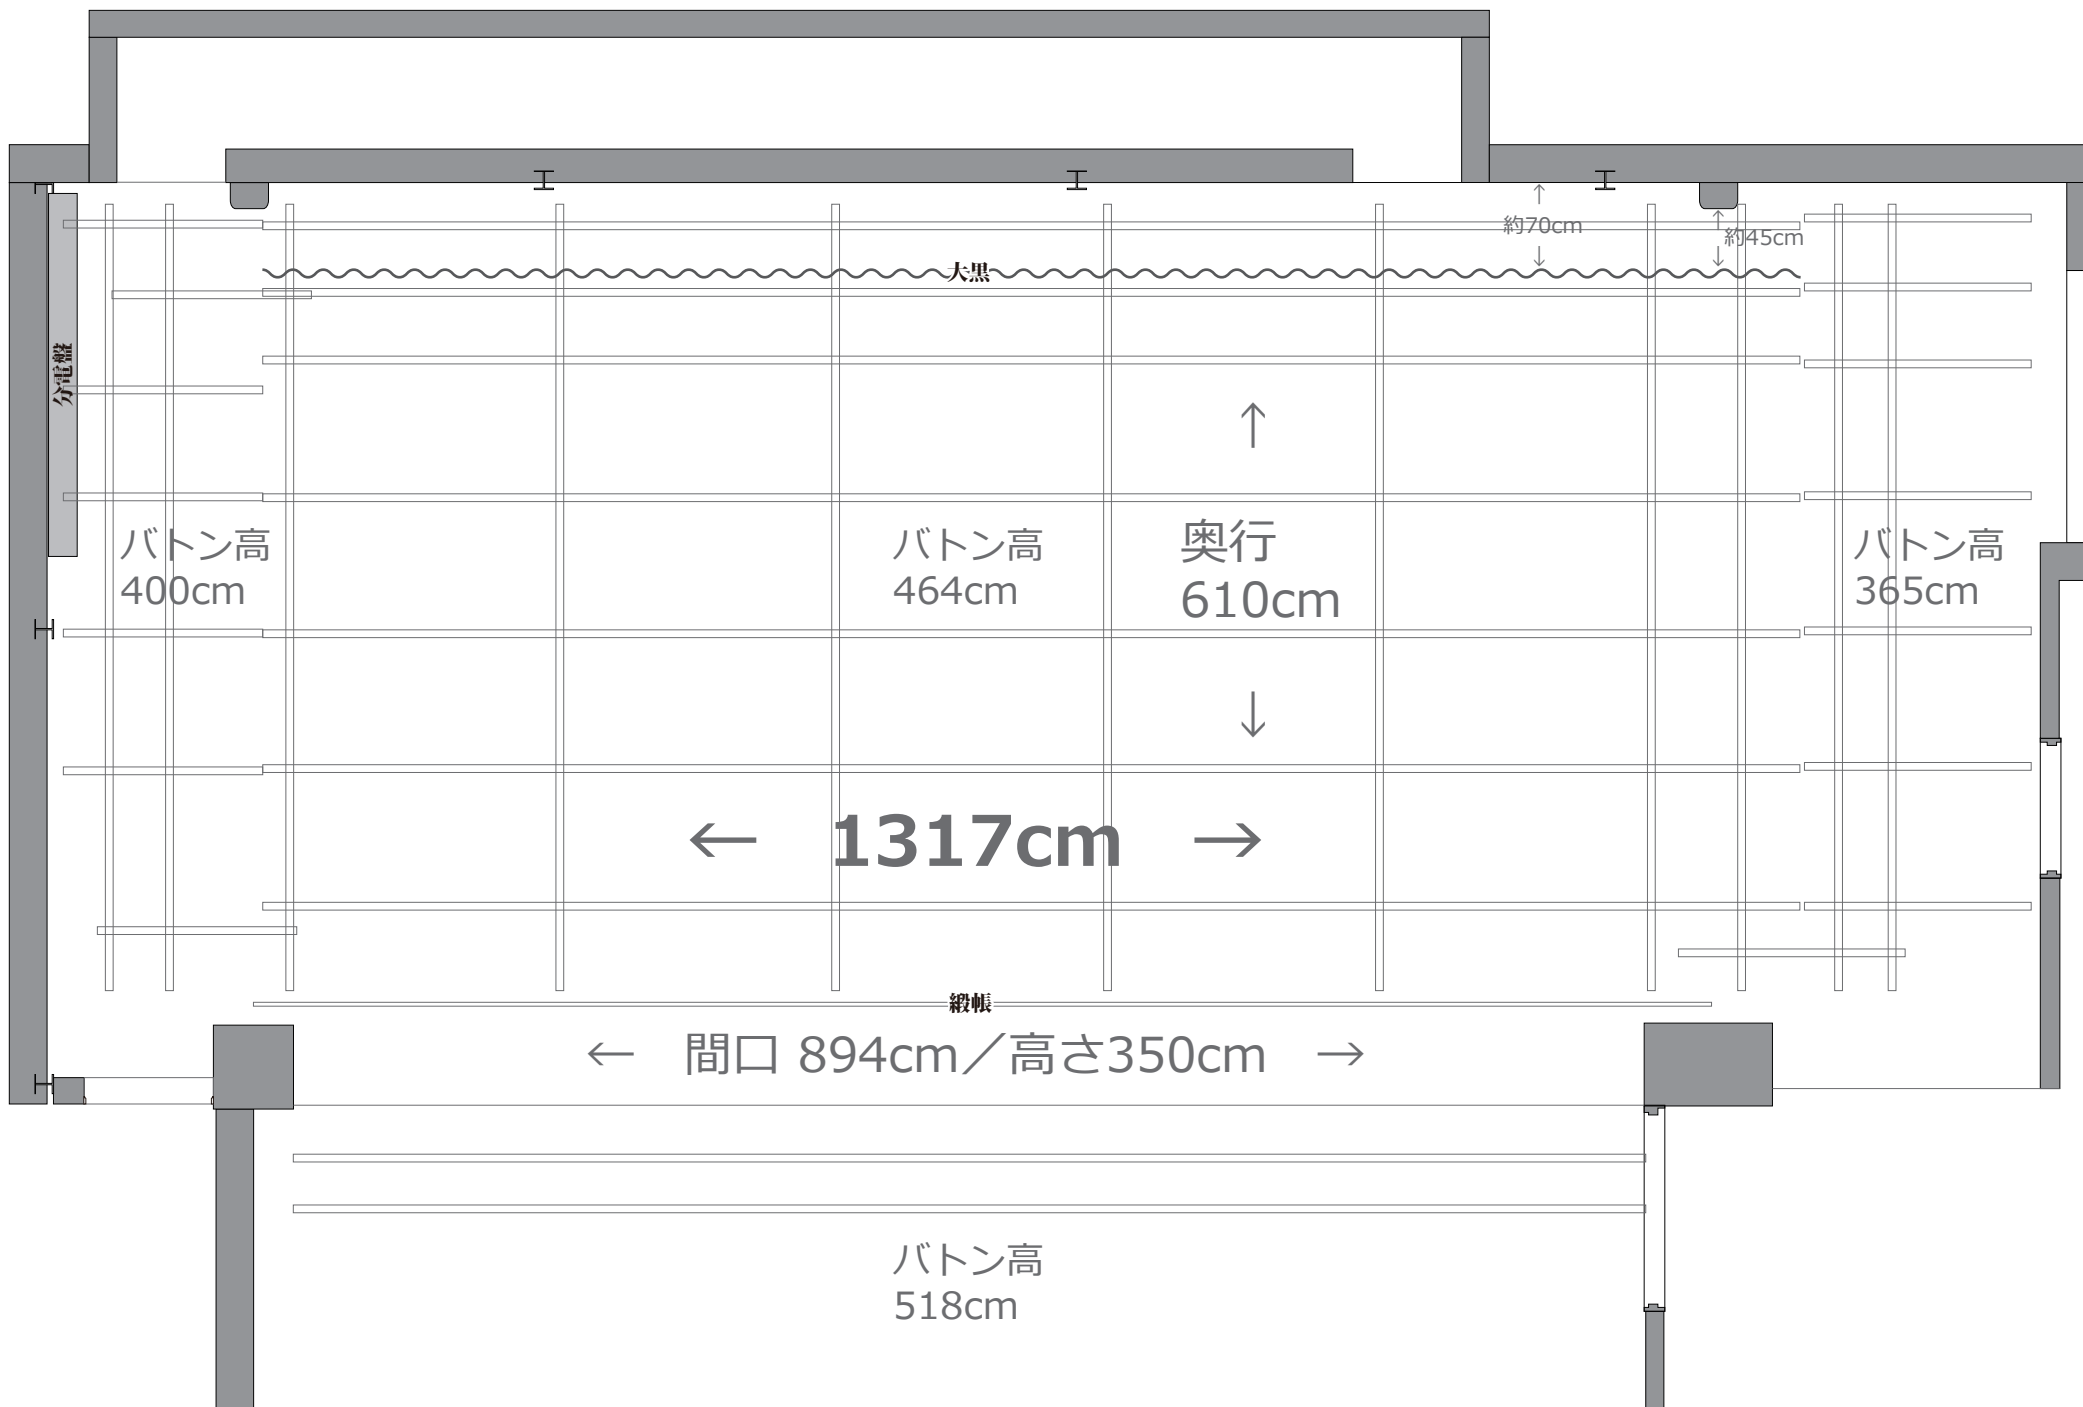

中目黒キンケロ・シアター断面図

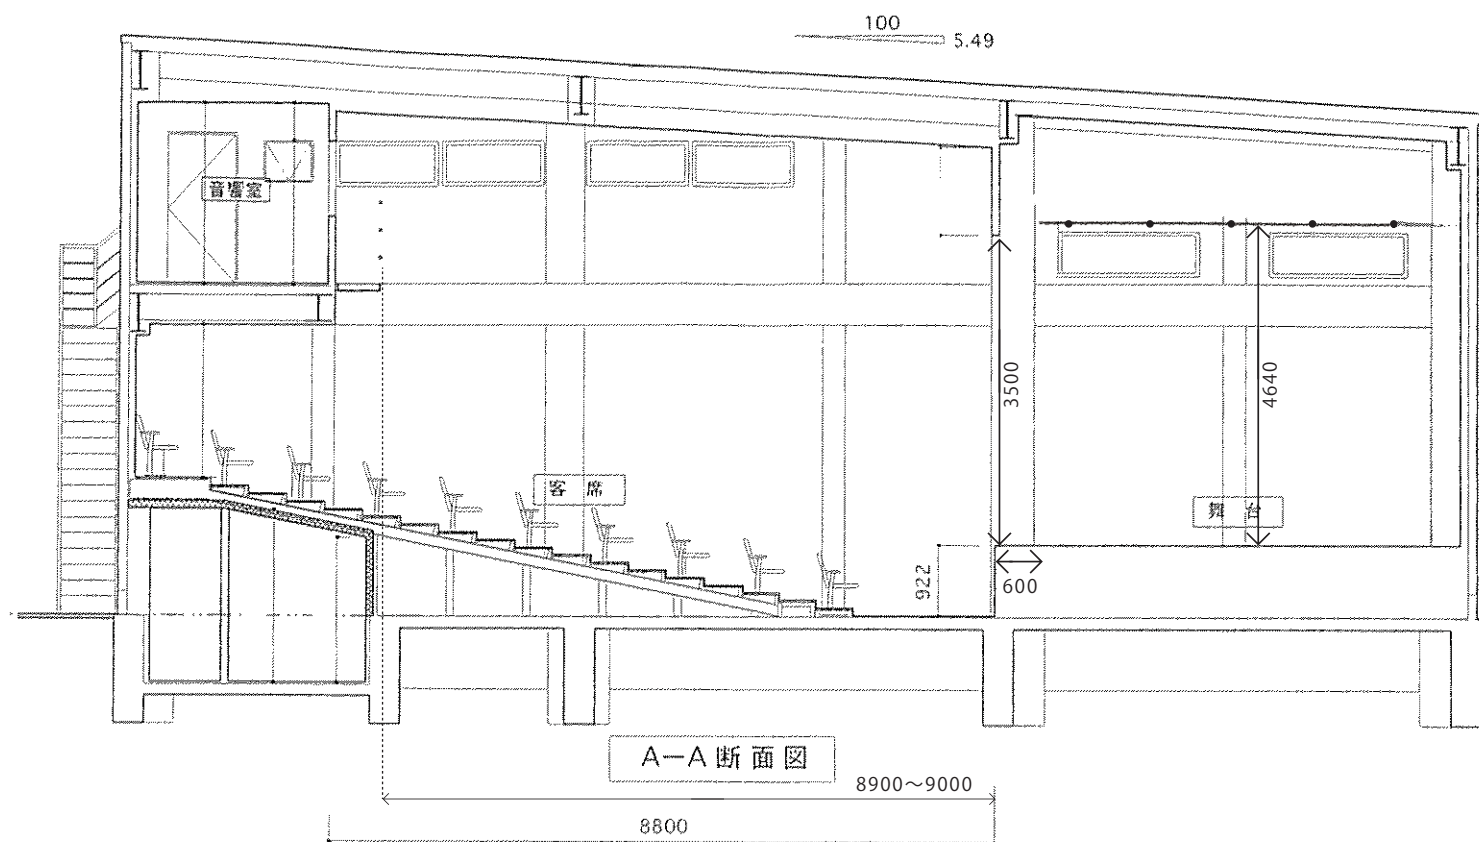

キンケロ・シアター 平行コンセント図

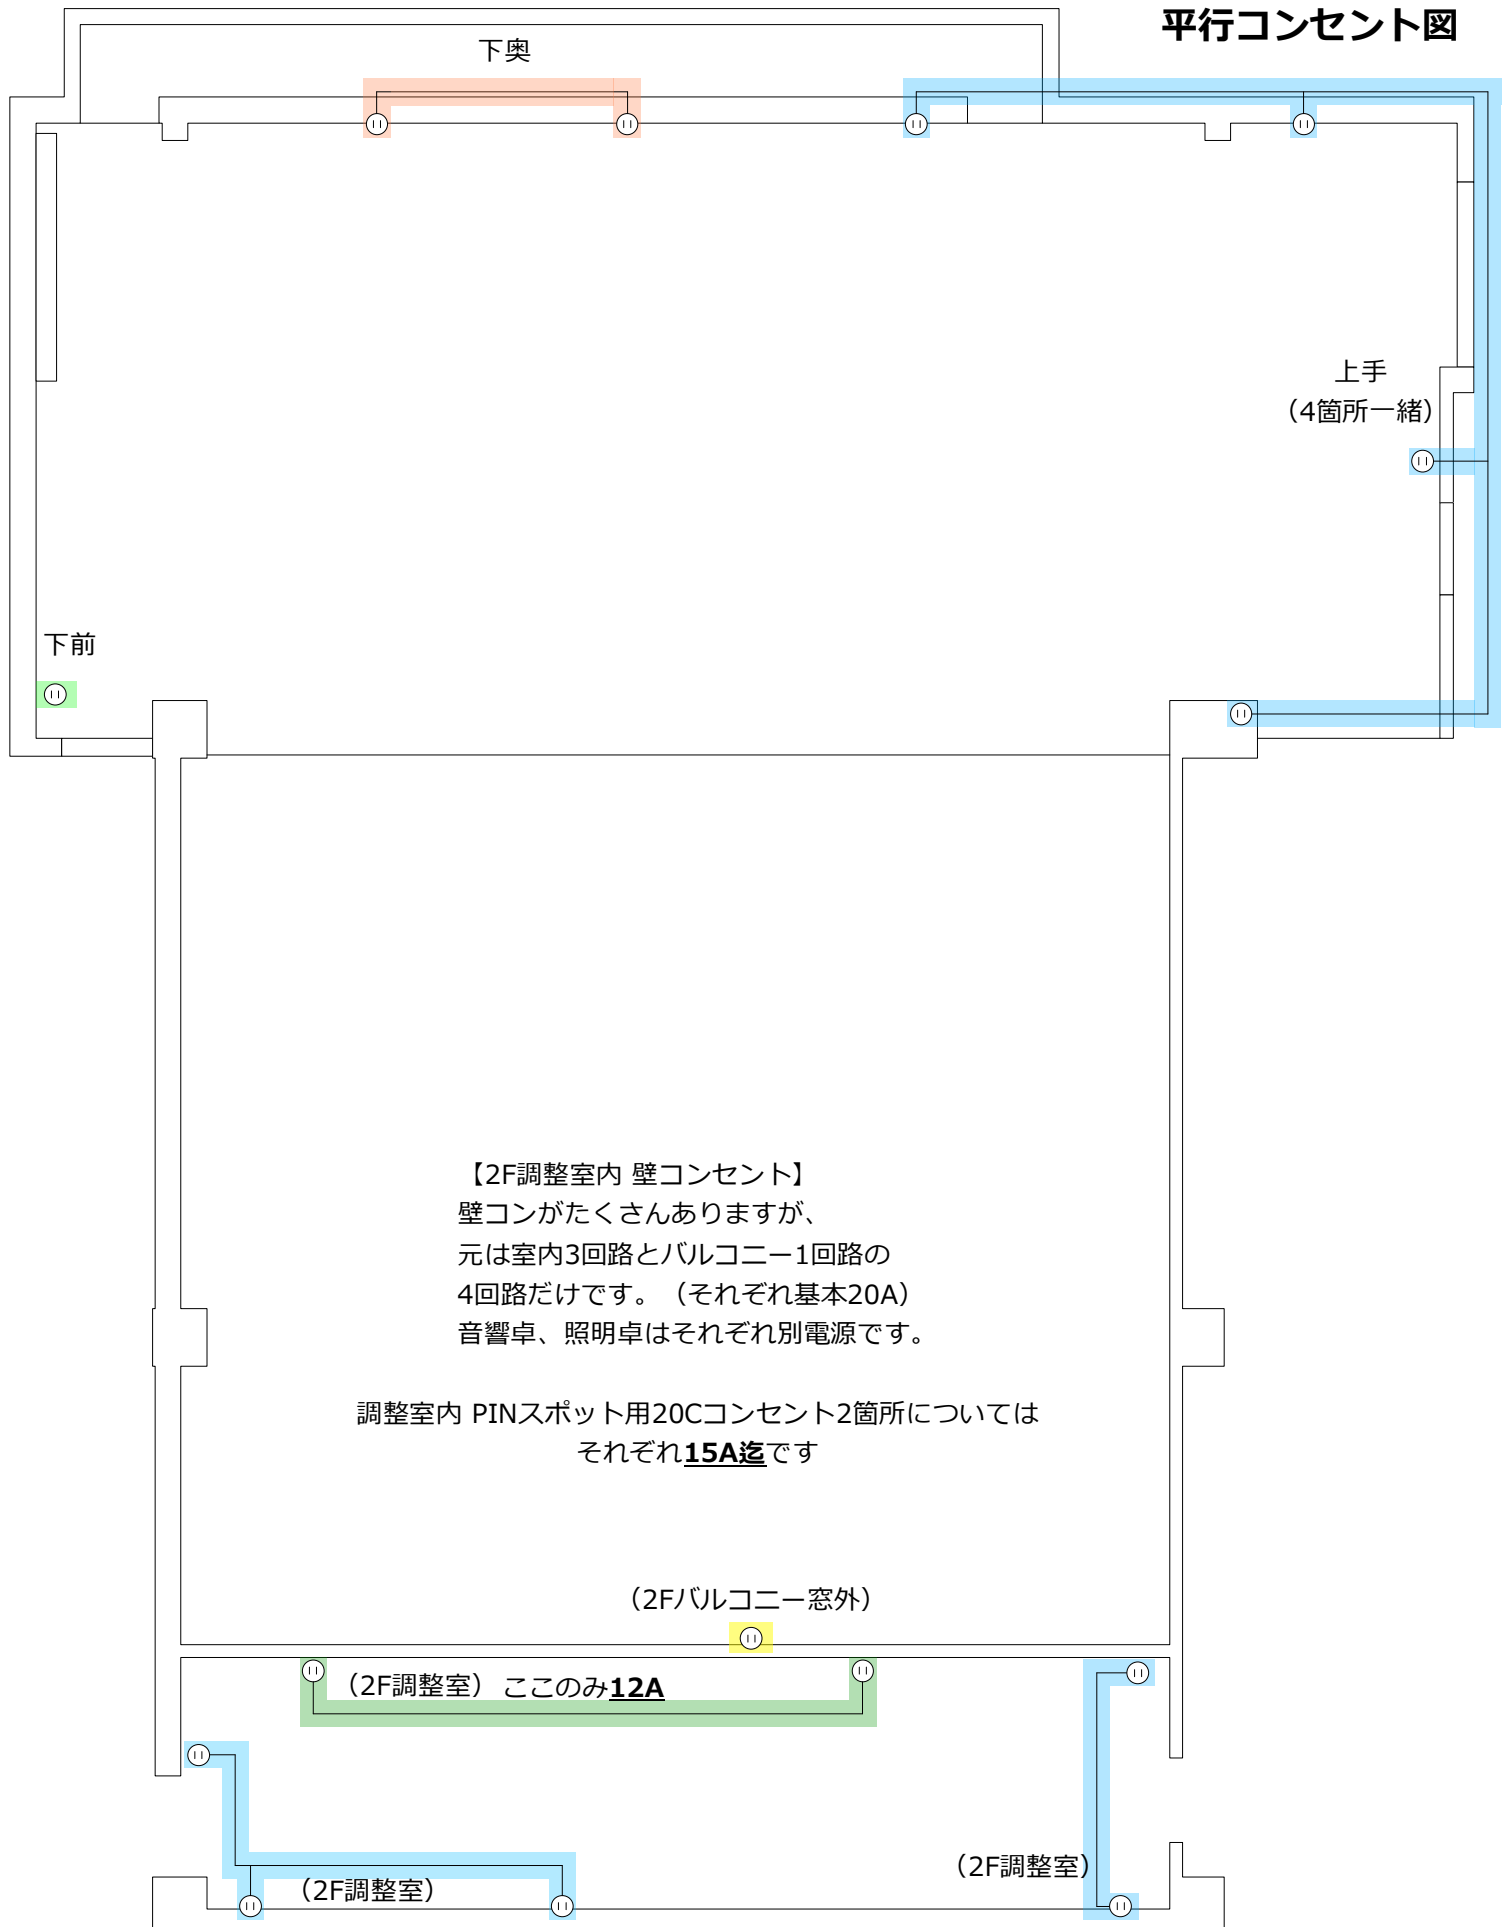


照明回路図

2023.5.11更新

SCALE
1:70 @A4

中目黒
キンケロ・シアター

お問い合わせ
03-3496-1138
受付時間11時～17時

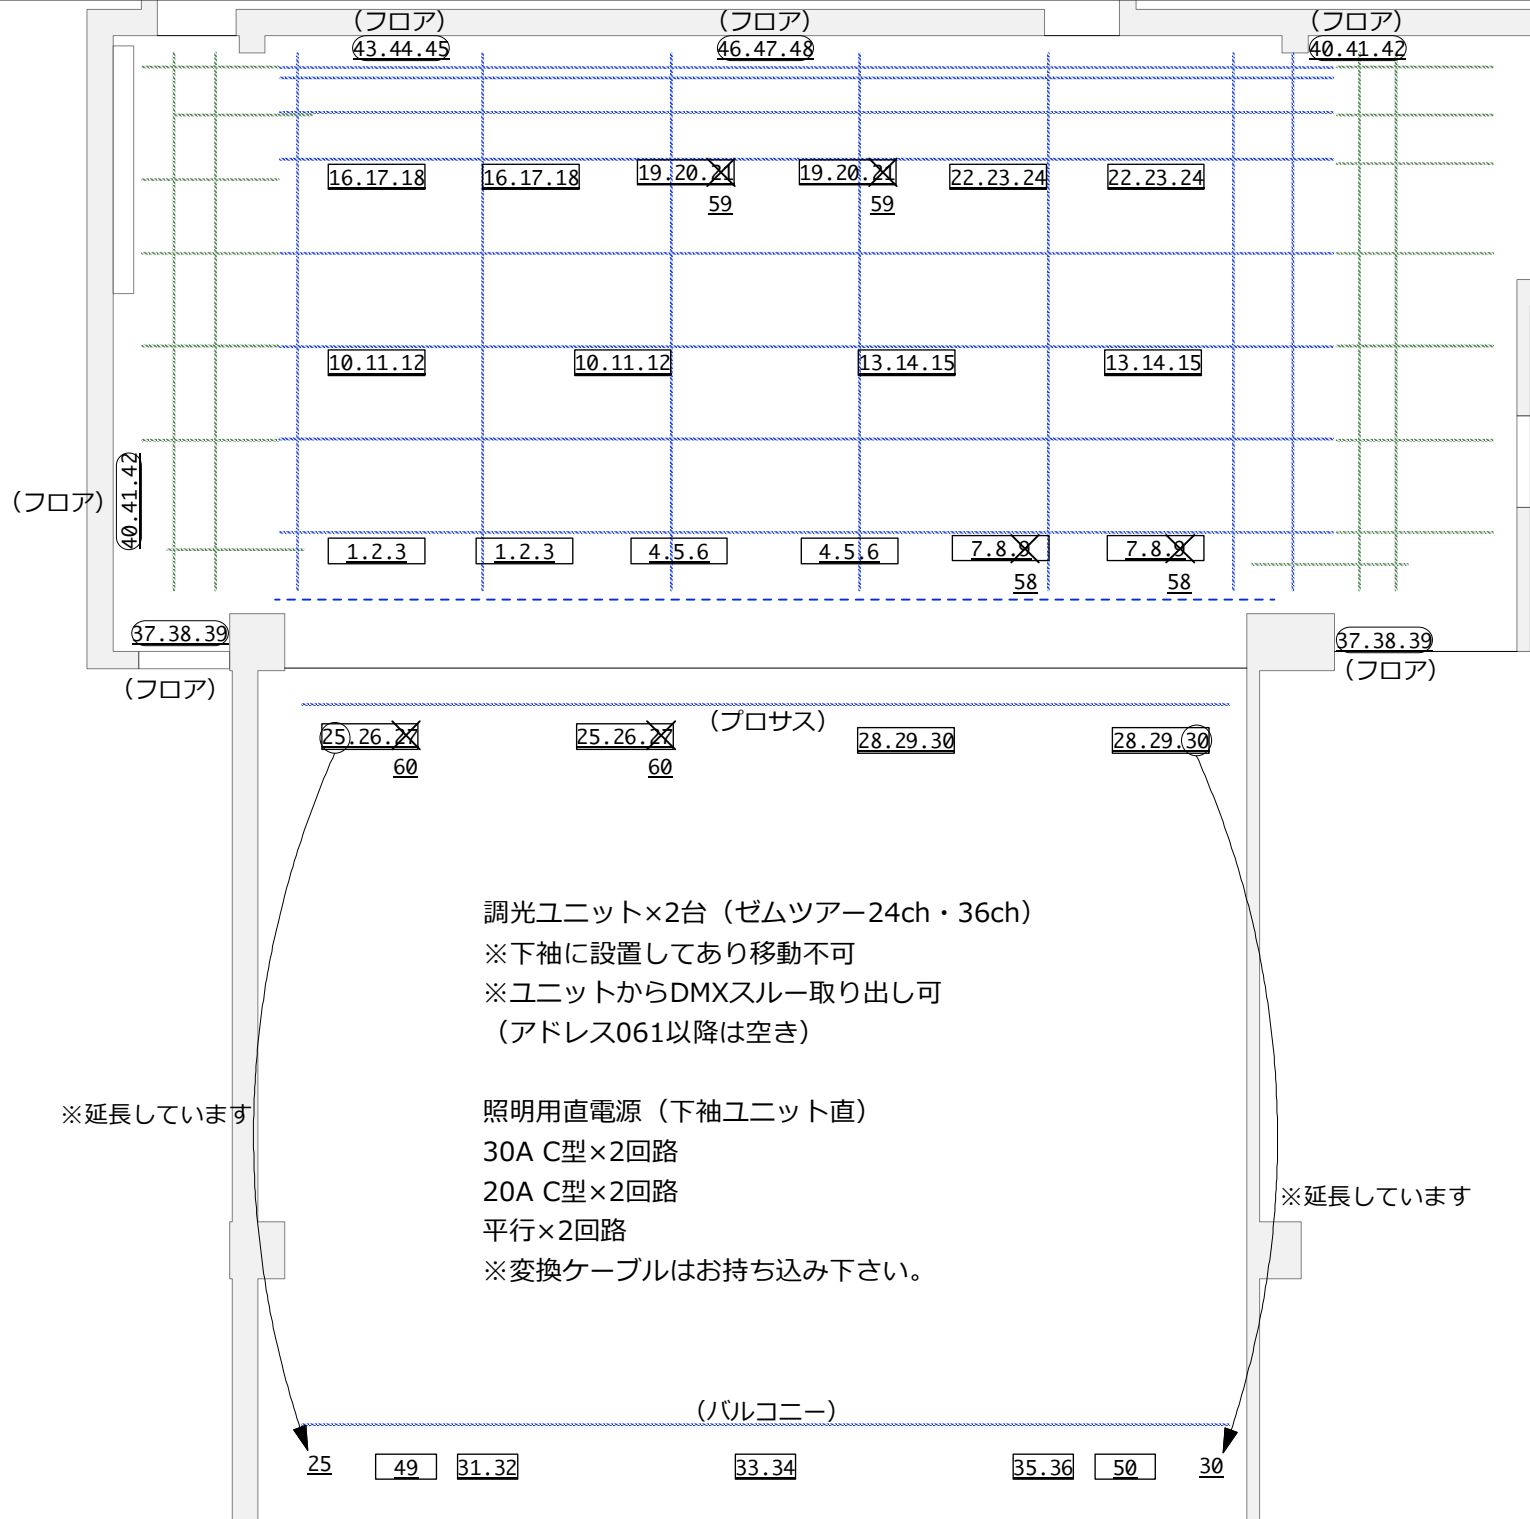

照明基本仕込図

2023.9.7更新

劇場機材


500w F(34)×21


500w C(30)×0

Par 5M(12)×6

19度(6)×5

50度(4)×0

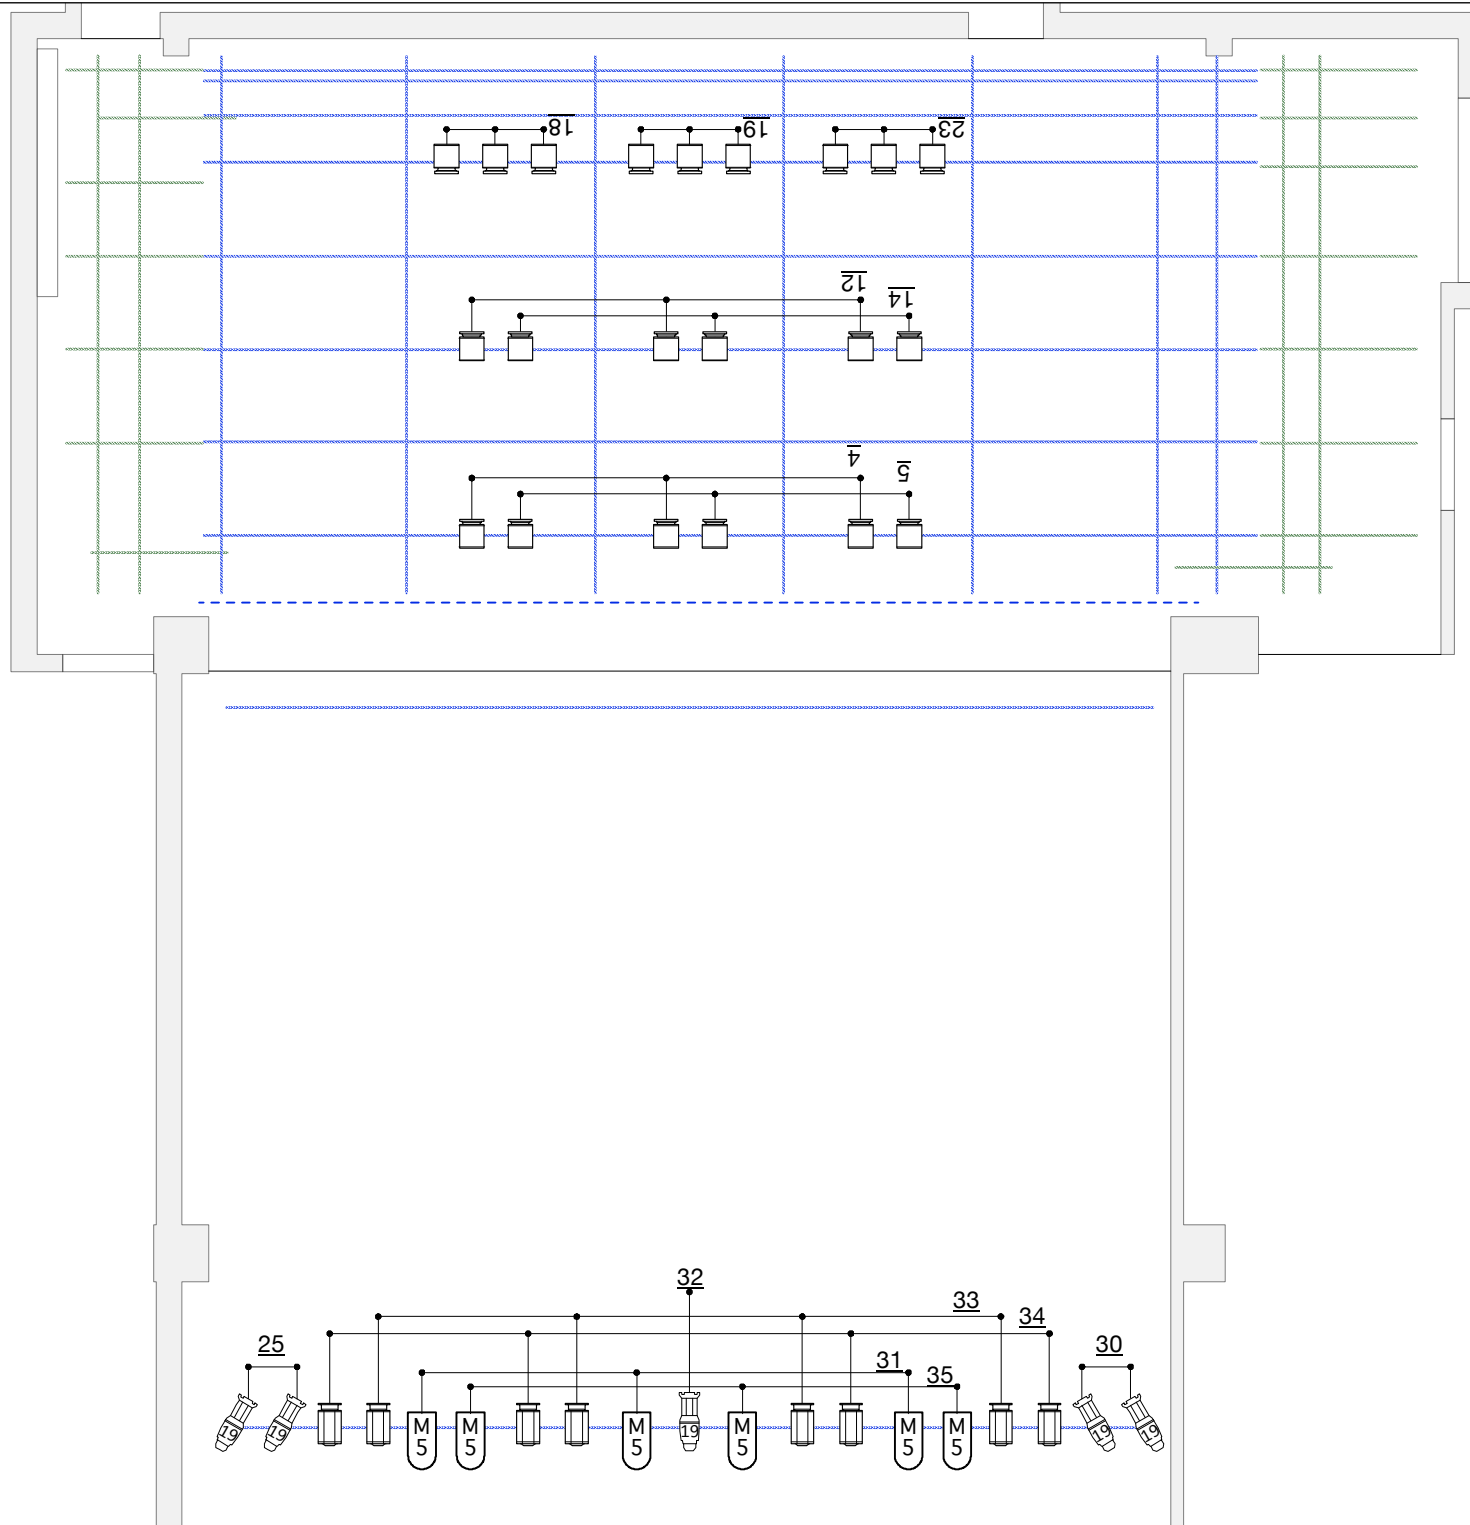

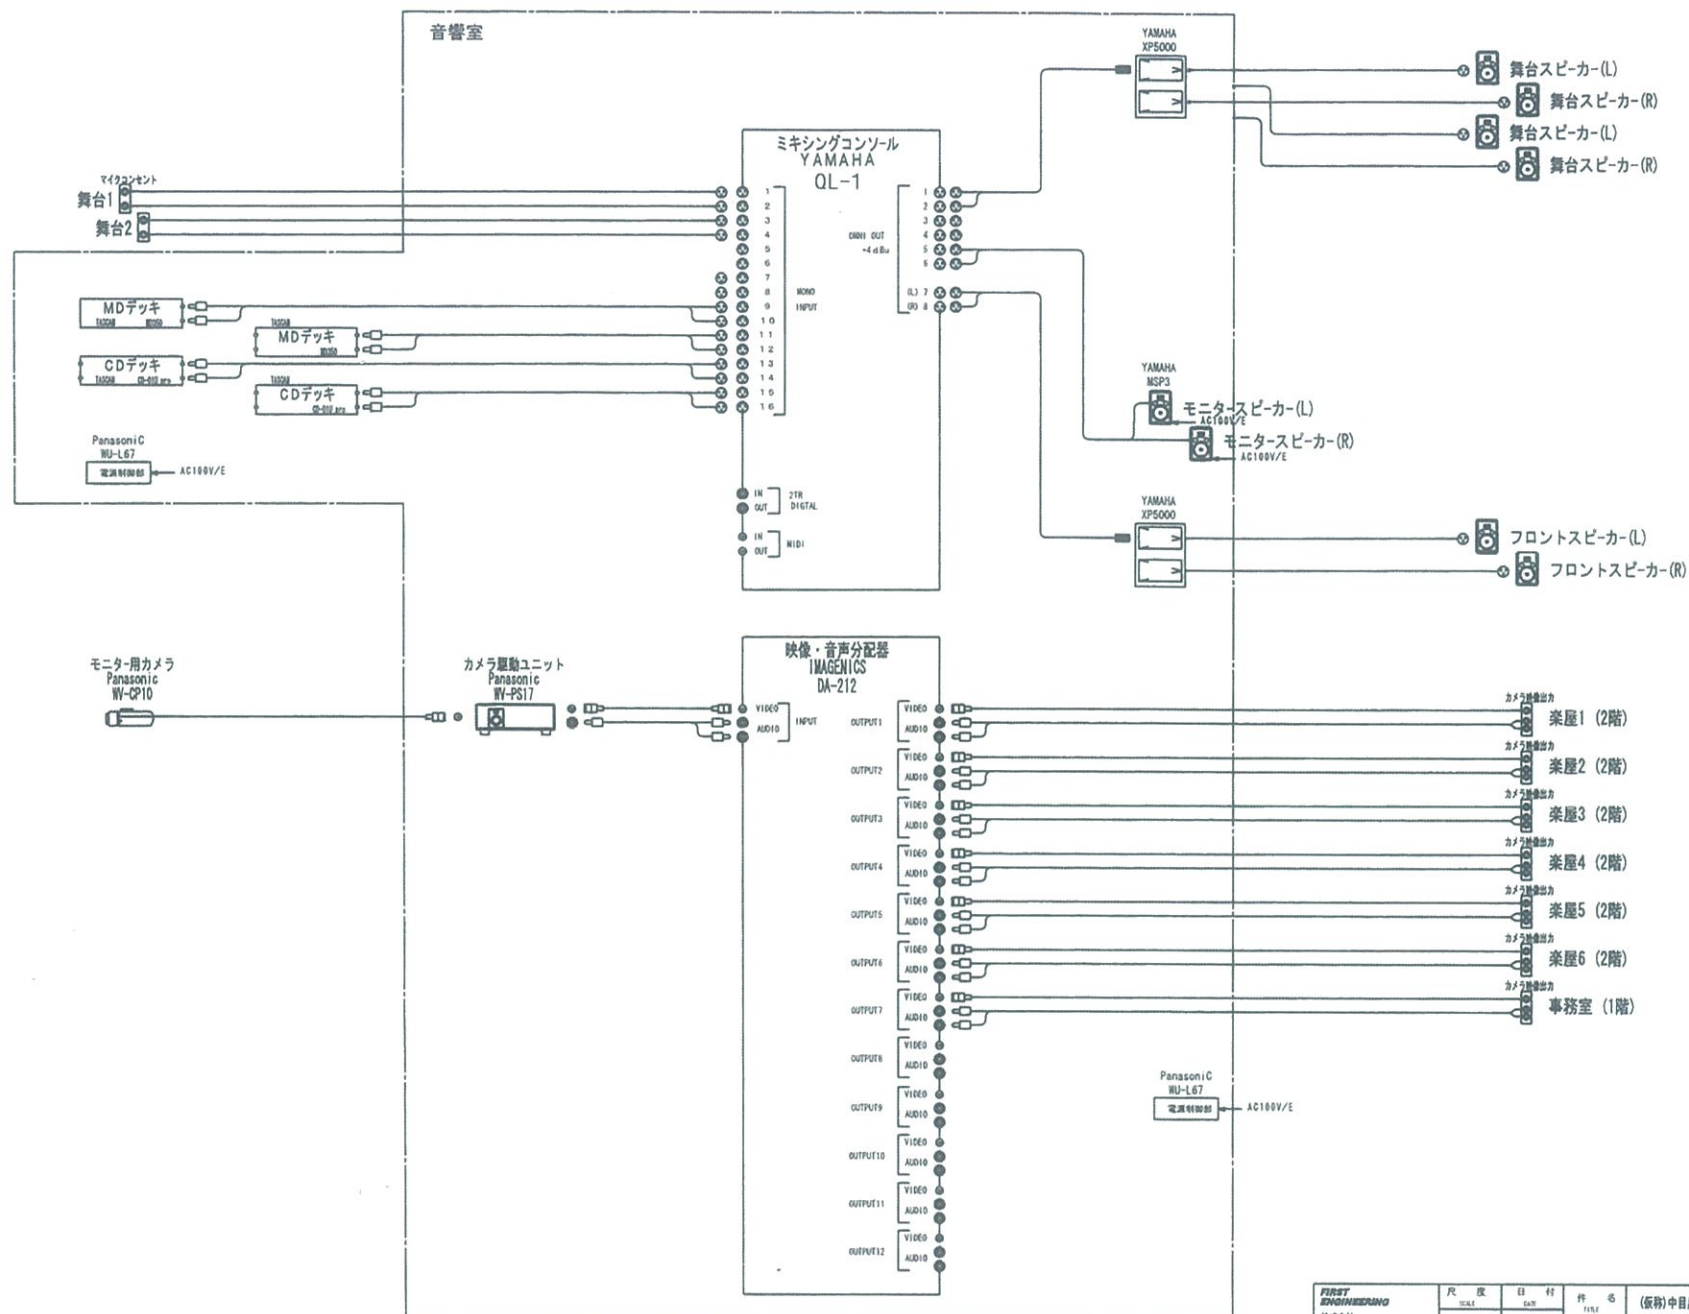


2022/05/22更新

FIRST ENGINEERING 株式会社		尺 度	日 付	件 名	(仮称)中目黒新業ホール様
ファーストエンジニアリング		N. S	昭 和 51	FILE	
承 担	製 図	監 理	設 計	図 名	映像音響 システムブロック図
APPROVED	DRAWN	GROUP	DESIGNED	Rev.	
				図 番 号	
				図 名	


中目黒キンケロ・シアター 音響図面

(固定座席数 133席)



※縮尺はあってませんのでご了承下さい。

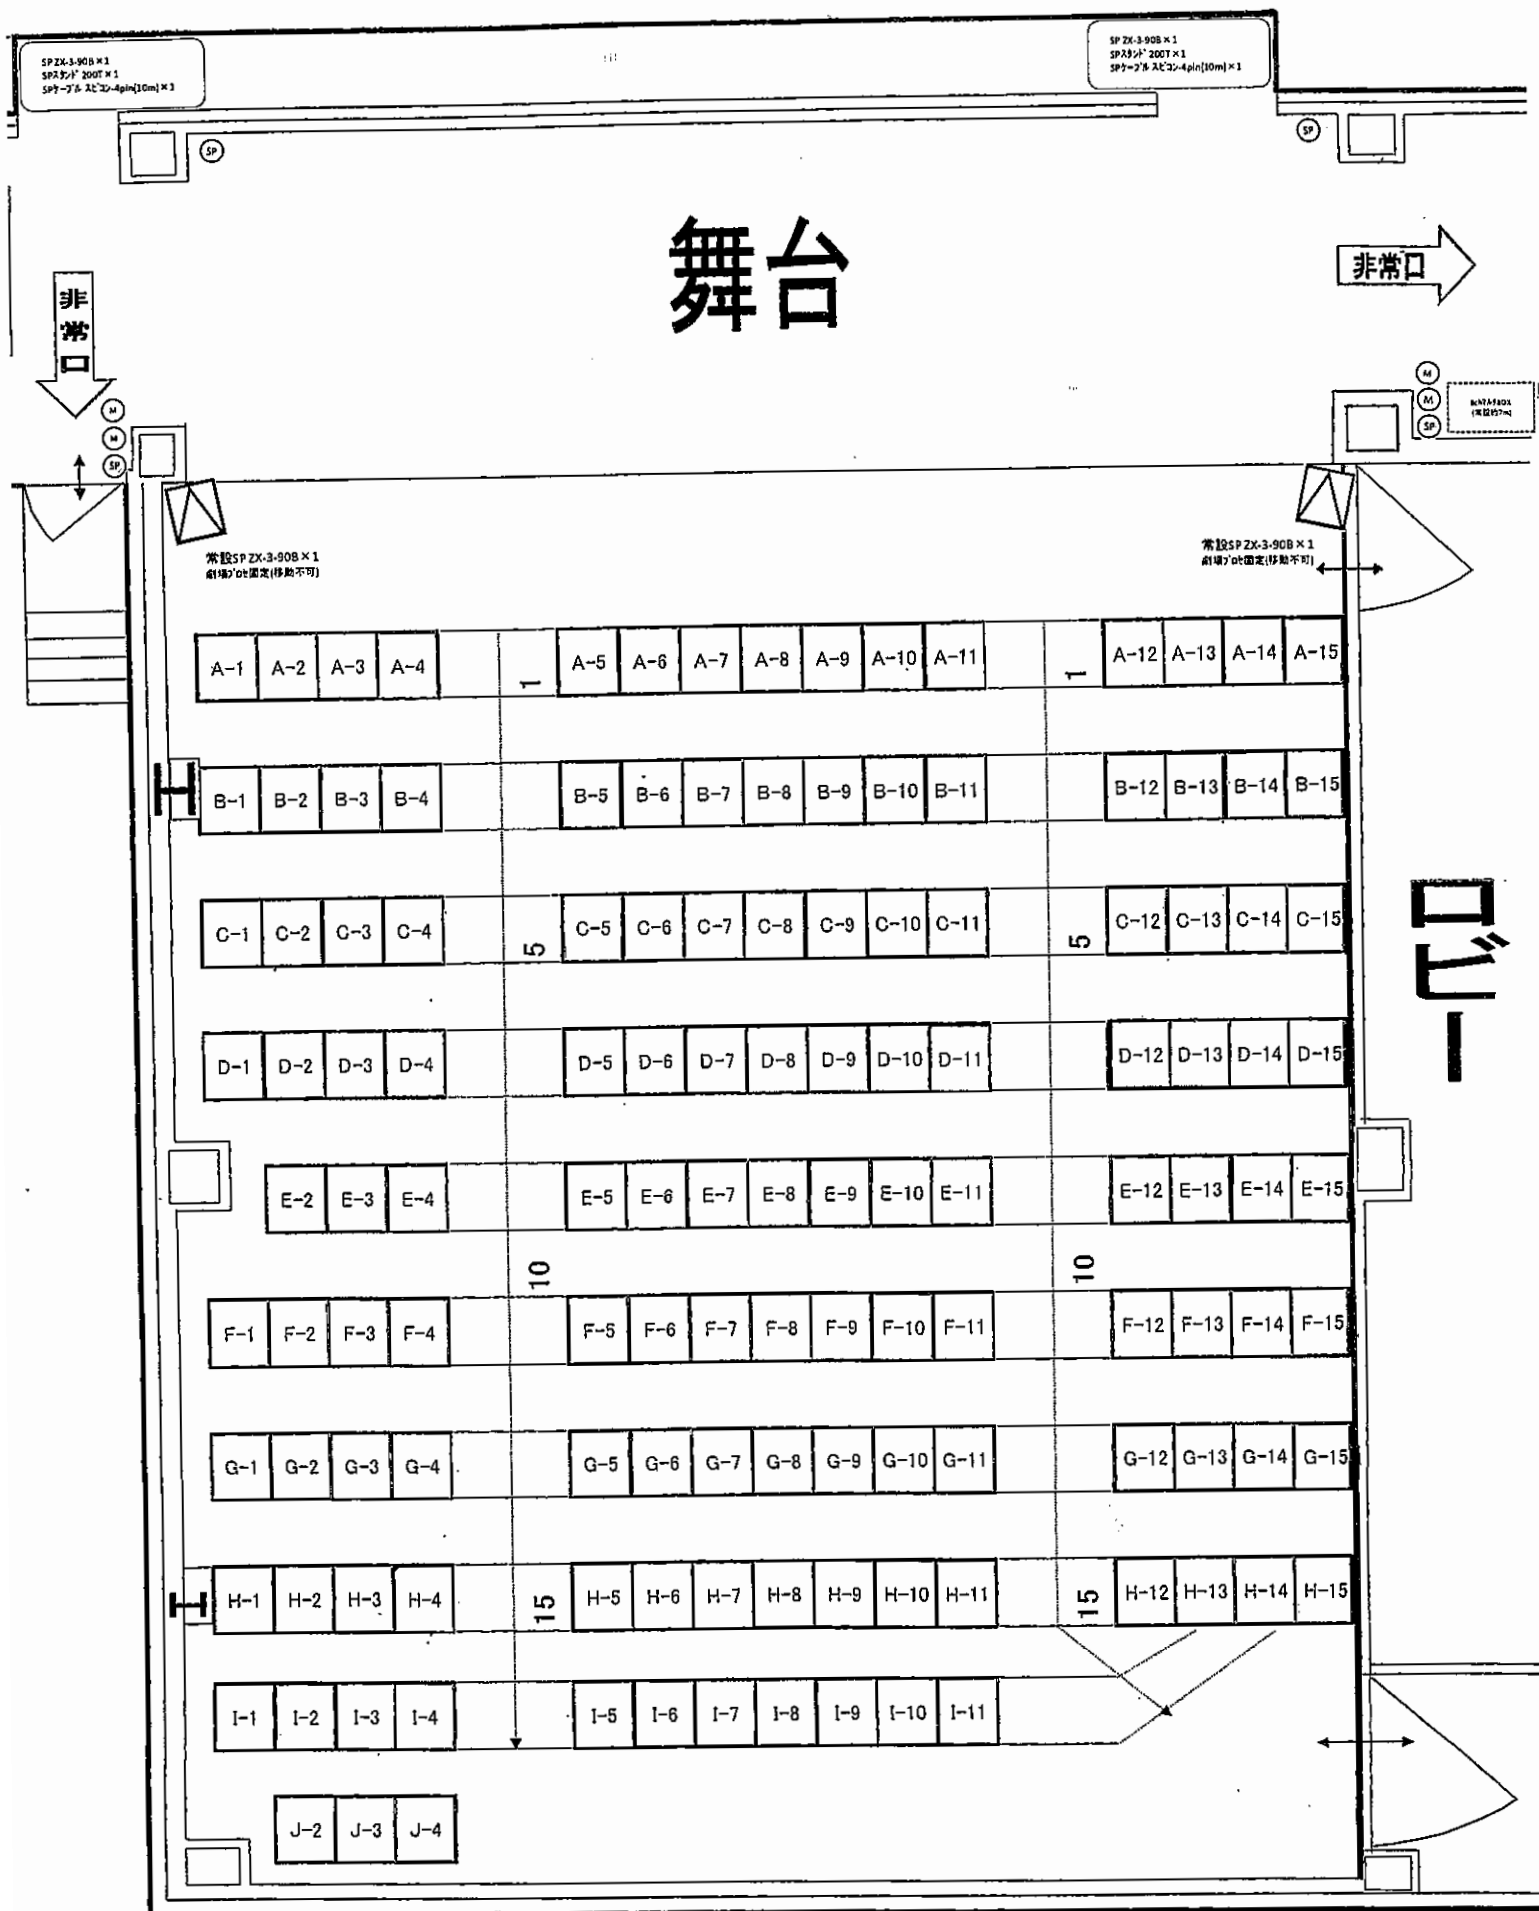

平面図

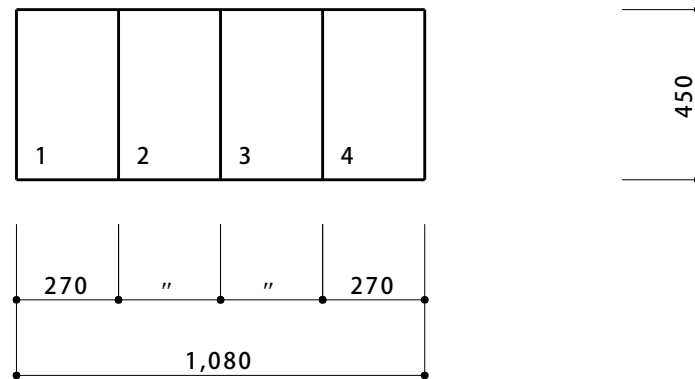

側面図

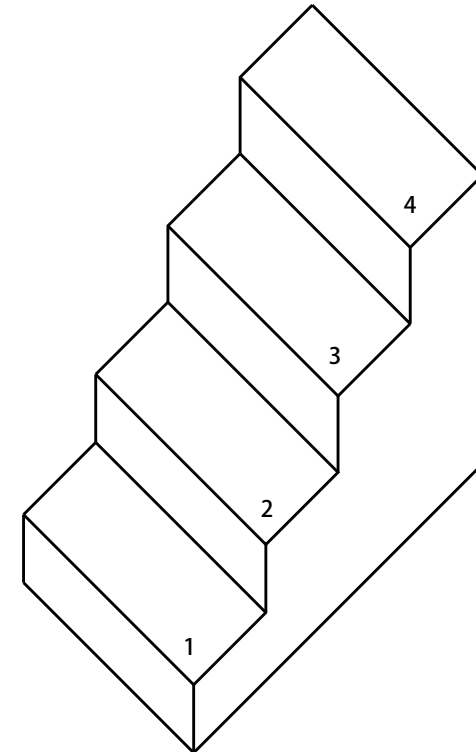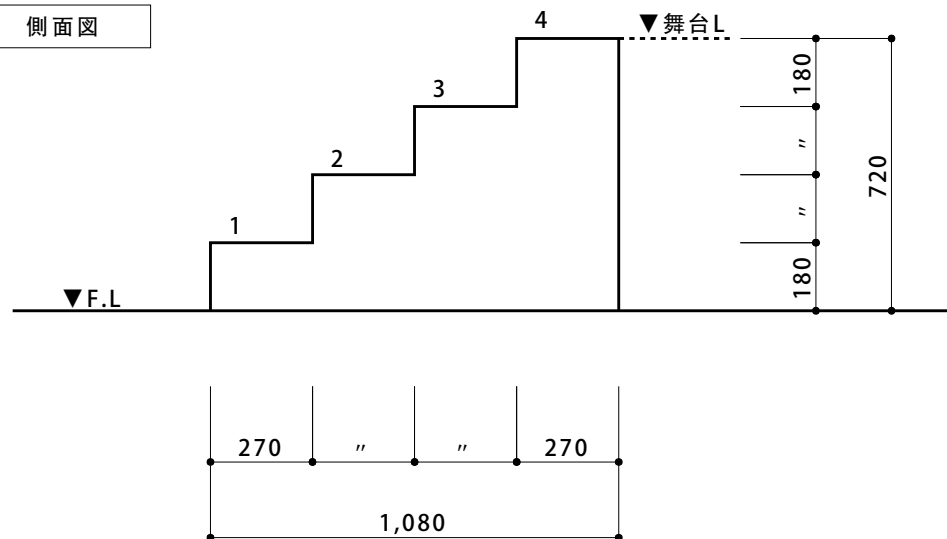

イメージアクソメ図

照明設備		
調光卓	ETC SmartFade 2496	1
調光ユニット 2kw24ch	ZMT3-2024	1
調光ユニット 2kw36ch	ZMT3-2036	1
ピンスポット 1kw	UHP-1000-C2	1
ピンスポット予備	UHP-1000-C2	1
500W フレネル	FQH-500W	34
500W 平凸	CSQ-500W	30
PAR64 5M	5M	12
スポットライト	500W CSPOT19	6
スポットライト	500W CSPOT50	4
ローホリ	LHQ-100W-3CD	4
ベース		6
コード	20C(1m)	18
"	20C(2m)	15
"	20C(3m)	13
"	20C(5m)	15
"	20C(10m)	6
"	20C2又	11
"	20C3又	13

音響設備(常設)		
デジタルミキサー	YAMAHA QL1	1
スピーカー	Electro Voice ZX3-90B	2
パワードモニタースピーカー	YAMAHA MSP5	2
パワーアンプ	YAMAHA XSP5000	2
マルチボックス	canare 8chBOX	2
MDデッキ	TASCAM MD-350	2
CDデッキ	TASCAM CD-01U Pro	2

音響設備(貸出)		
スピーカー	Electro Voice ZX3-90B	2
スピーカースタント	Electro Voice 200T	2
マイク	SHURE SM58	2
マイク	SHURE SM58S	1
マイクスタンド	ブームスタンド(種類違い)	3
マイクケーブル	canare 10m	4
マイクケーブル	canare 20m	1
スピーカーケーブル	4pin-スピコン 10m	4
スピーカーケーブル	4pin 10m	1

※変換機材・立ち上げケーブルはありません

※長机 白4本(ロビー3本はロビー以外での使用は禁止。2階1本は移動禁止)

※有料貸出物品の価格は税込みです。

2025年4月現在

舞台備品		
インカム	ヘッドホン	5
	4pinケーブル	1
	6pinケーブル(5m)	1
	6pinケーブル(10m)	3
	Clear com RS-602	2
脚立	4尺	1
	6尺	2
	12尺	1
	13尺	1
	14尺	1
上枠付踏台(8尺)	8ステップ	1
大黒幕(引割1対にて常設)	W5500xH4450	2
プロセ幕 上手(常設)	W1550xH4000	1
プロセ幕 下手(常設)	W2000xH4200	1
袖幕(上手用)	W1800xH4800	3
袖幕(下手用)	W1800xH4800	3
東西幕(上手用)	W2700xH4800	2
東西幕(下手用)	W2700xH4800	2
白ホリゾン幕	(有料8,800円)	1
幕補助用具		20
舞台階段	(有料5,500円)	1
演出卓	(有料5,500円)	1
客席操作卓一式	(有料5,500円)	2
客席仕切カーテン一式	(有料3,300円)	1

その他		
長机(6尺)	ロビー以外用	3
折りたたみイス	黒	10
傘立て(ロビー用)	折畳式	2
傘袋	スタンド式	1
掃除機	1階1台・2階1台	2
延長コード	ドラム式	1
延長コード		4
姿見		1
ハンガーラック		1
白テーブル(ロビー用)ミニ		1
黒テーブル ミニ		1
茶テーブル ミニ		1
丸イス		6
ハイチェア		1
小看板		2
扇風機		1
白布		2
加湿器		2
黒ストーブ		1
茶クッション	座席用	8
洗濯機(有料 11,000円)		1
霧吹き		1